


IMPERIAL GLASS

BOX DIVISORI VETRO PAVIMENTO- SOFFITTO

STANDARD

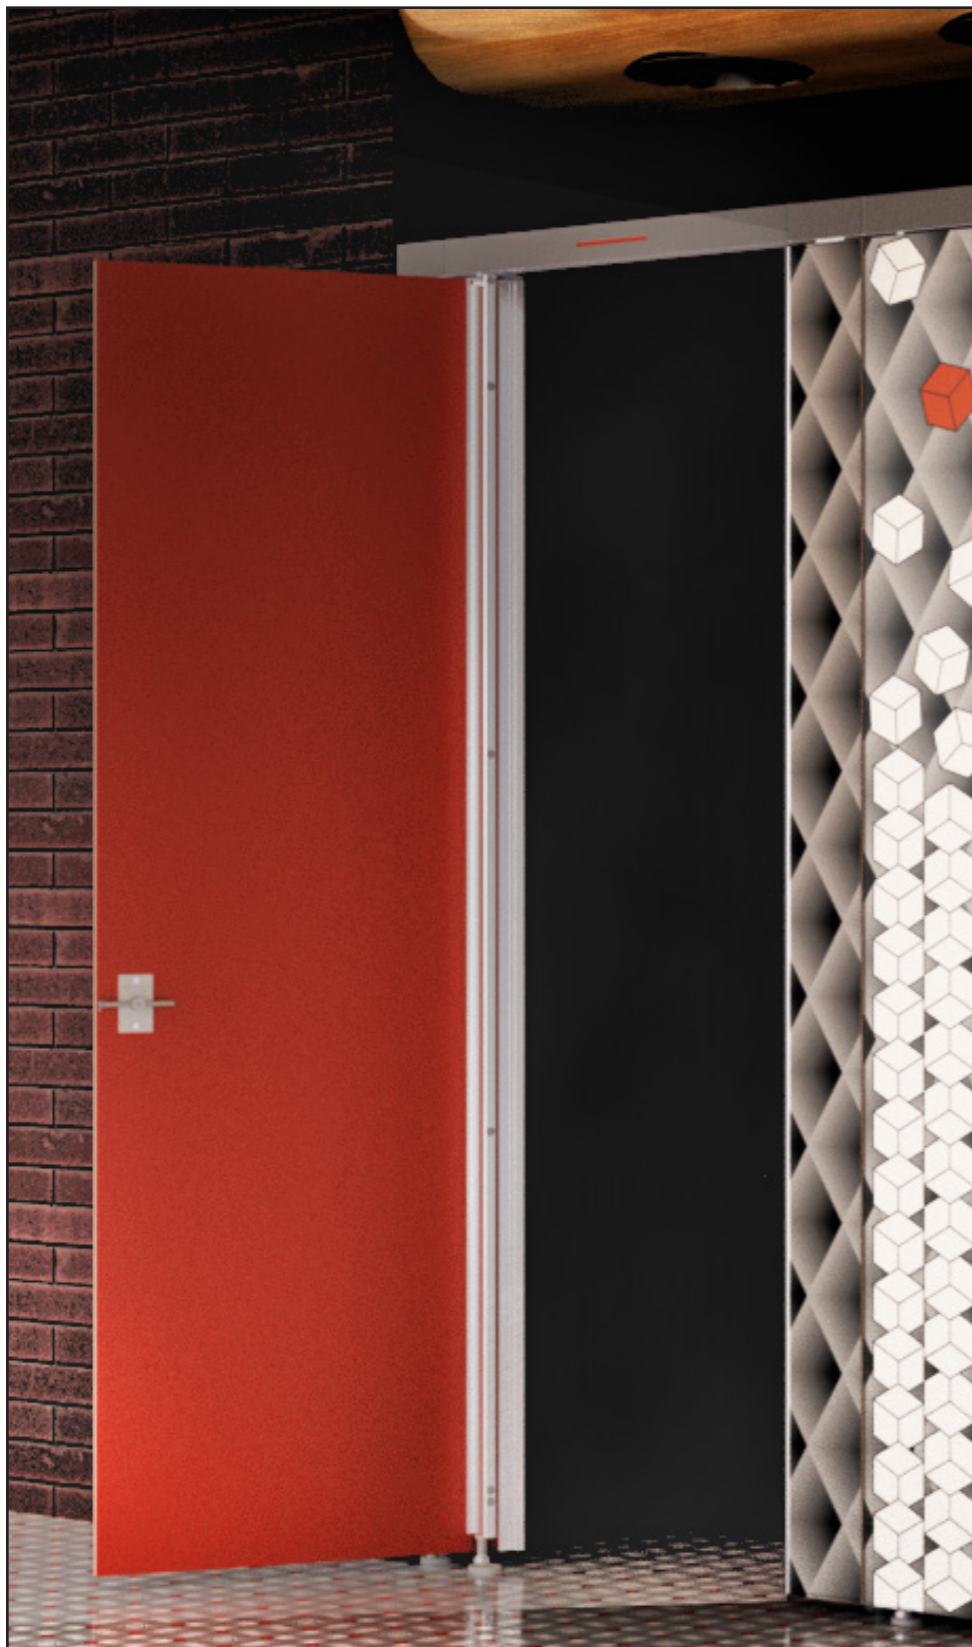

Rev02.20

DESCRIZIONE TECNICA

Le pareti divisorie pavimento-soffitto autoportanti Imperial Glass sono una soluzione autonoma minimalista, la ferramenta e gli accessori sono progettati, testati e prodotti per l'utilizzo in servizi igienici ad alta frequentazione.

Si tratta di una soluzione combinata di artigianato tecnologico che si avvale delle caratteristiche igieniche del vetro, dell'impatto dei colori e della vivacità della luce attraverso la semplicità del design e che consente di gestire ogni spazio in modo creativo con una singolare prospettiva visiva.

Per la realizzazione di Imperial Glass utilizziamo colori RAL a base d'acqua accoppiati con resina Hot Melt polyurethane ed una per collegare insieme i pannelli in vetro e per supportare elementi in lega di alluminio anodizzato resistente Lega 60/60 di facile riciclo garantendo la massima sicurezza e il rispetto dell'ambiente.

Tutta la ferramenta, le barre stabilizzatrici e gli accessori sono progettati, testati e prodotti per l'utilizzo in spazi igienici ad alta frequentazione.




SOEMA[®]

Handcrafted Technology

Handcrafted in Italy


IMPERIAL - Vista esterna

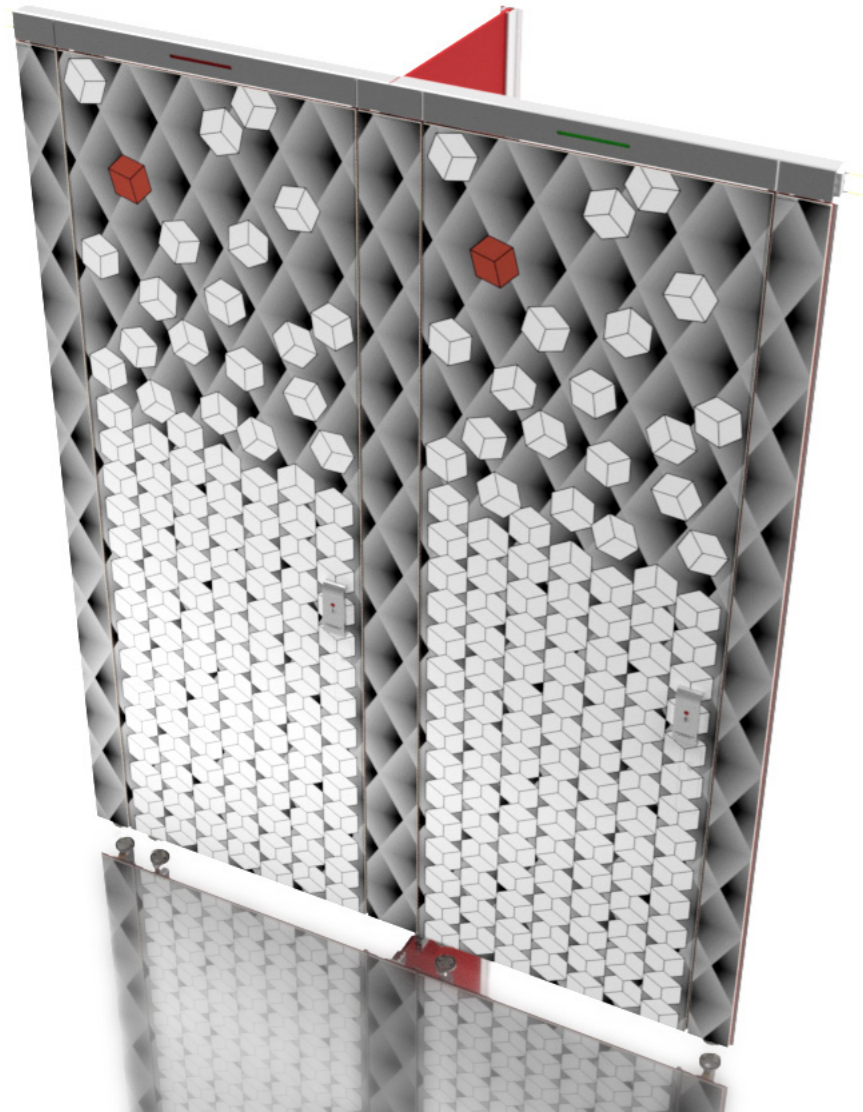


Disegni Tecnici

(mm)
(inch)


Vista frontale

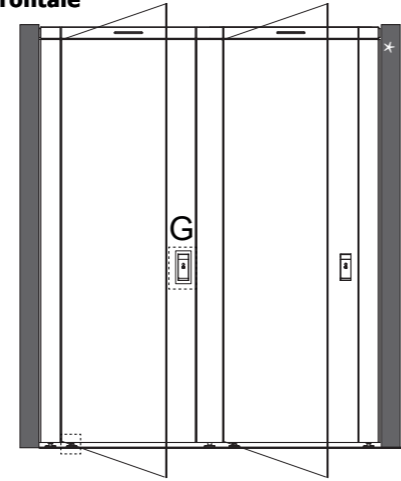

Vista laterale

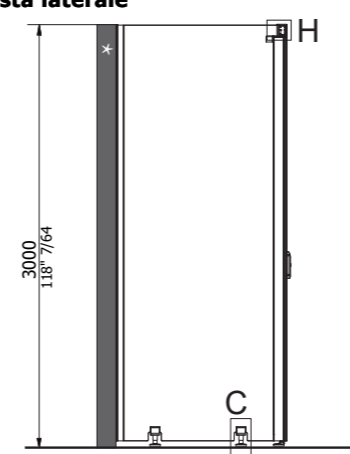

Pianta (Frontale)

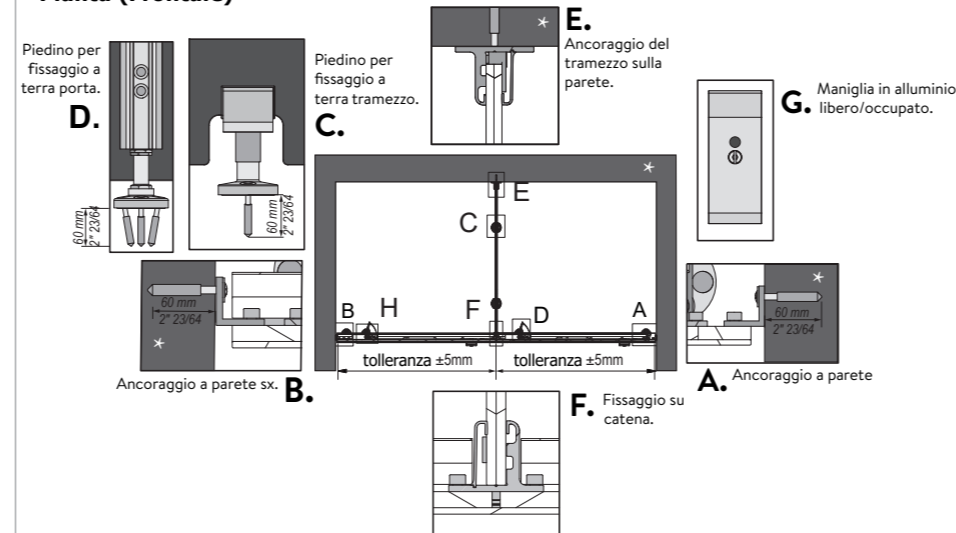

Caratteristiche Generali

- Pareti divisorie in vetro extra chiaro, temprato, verniciato, realizzabili su misura anche pavimento-soffitto, altezza massima 3000mm.

Caratteristiche Tecniche

- Struttura autonoma realizzata con robusti profili in alluminio, progettato e prodotto integralmente specificamente da Soema per la realizzazione del progetto IMPERIAL.
- Facciata esterna continua, completamente planare senza nessun elemento di fissaggio o sostegno a vista.
- Profili e piedi di fissaggio in alluminio anodizzato lega 6060T5, altezza piedini 30mm.
- Tramezzi realizzati con vetro extra chiaro spessore 6+6 temprati, retro verniciati e accoppiati con resina hot melt polyurethane.
- Porte e pareti della facciata anteriore in vetro extra chiaro spessore 8+5mm temprati, retro verniciati, accoppiati con resina hot melt polyurethane.
- Porte auto-chiudenti con cerniera ad olio prodotta da Soema con regolazione della velocità di chiusura, fermo di rotazione in apertura esterna a 110°, maniglia rotonda ergonomica in alluminio, con indicatore libero/occupato, chiusura interna con leva antivandalo in acciaio inox AISI 316 e apertura di emergenza, porta sempre aperta oltre i 90°.
- "Catena" di collegamento superiore in alluminio con carter di copertura visibile solo dall'interno.
- Colorazione delle due facce interne del vetro stratificato con vernici all'acqua scelti nella gamma RAL.
- Predisposizione dei tramezzi box per il montaggio di accessori con bussole speciali invisibili inserite nello spessore del vetro, non passanti.
- Possibilità di realizzare pareti frontali con porte su tramezzi in muratura/cartongesso esistenti.
- Profili e ferramenta: Anodizzato argento.
- Colore vetri RAL a scelta



Optional:

- Profili anodizzati titanio o verniciato RAL con vernici epossidiche a polvere.
- Finiture pannelli: colore vetri RAL a scelta, possibilità di differenziare colore interno da quello esterno e di personalizzazione con grafica digitalizzata.
- Profili a terra che possono essere installati sotto ai tramezzi in caso di box doccia.
- Indicatore libero/occupato a LED visibile a distanza integrato nella serratura, alimentato a batteria (durata circa 3 anni): box libero=led spento/box occupato=led rosso lampeggiante.
- Indicatore libero/occupato a LED visibile a distanza. Una striscia luminosa è inserita sopra alla porta e cambia colore, dal verde al rosso, quando viene bloccata la porta.
- Profili anodizzati titanio o verniciato RAL con vernici epossidiche a polvere.
- Pittogrammi sulle porte inseriti prima dell'accoppiamento del vetro.

IMPERIAL - Vista interna




Fissaggio tramezzo/ parete frontale (F). Fissaggio parete frontale/ muro (B).

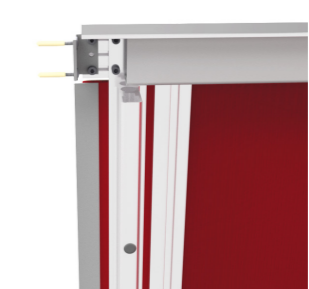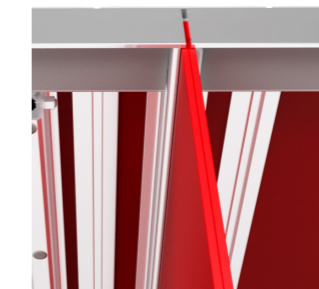

Fissaggio a parete tramezzo (E).


Serratura a leva (Vista interna G).

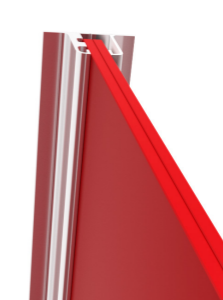

**Per i sensi di apertura dei box, consultare il catalogo prodotti.

Fissaggio parete frontale/ muro (B).



Fissaggio tramezzo/ parete frontale (F). Cerniera porta Standard (H).

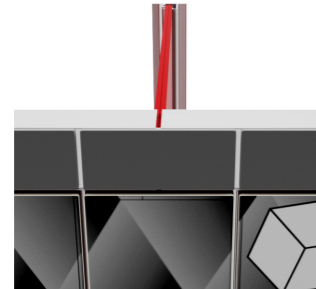

Segnalatore libero/occupato (optional).

Serratura a leva (Vista esterna G).

Fissaggio piedino/ pavimento (C).

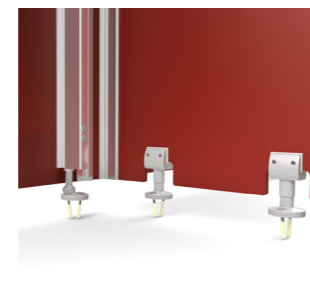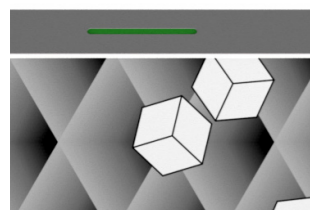

*La struttura che ospiterà l'installazione del box, qualora necessario, dovrà essere adeguatamente rinforzata.